


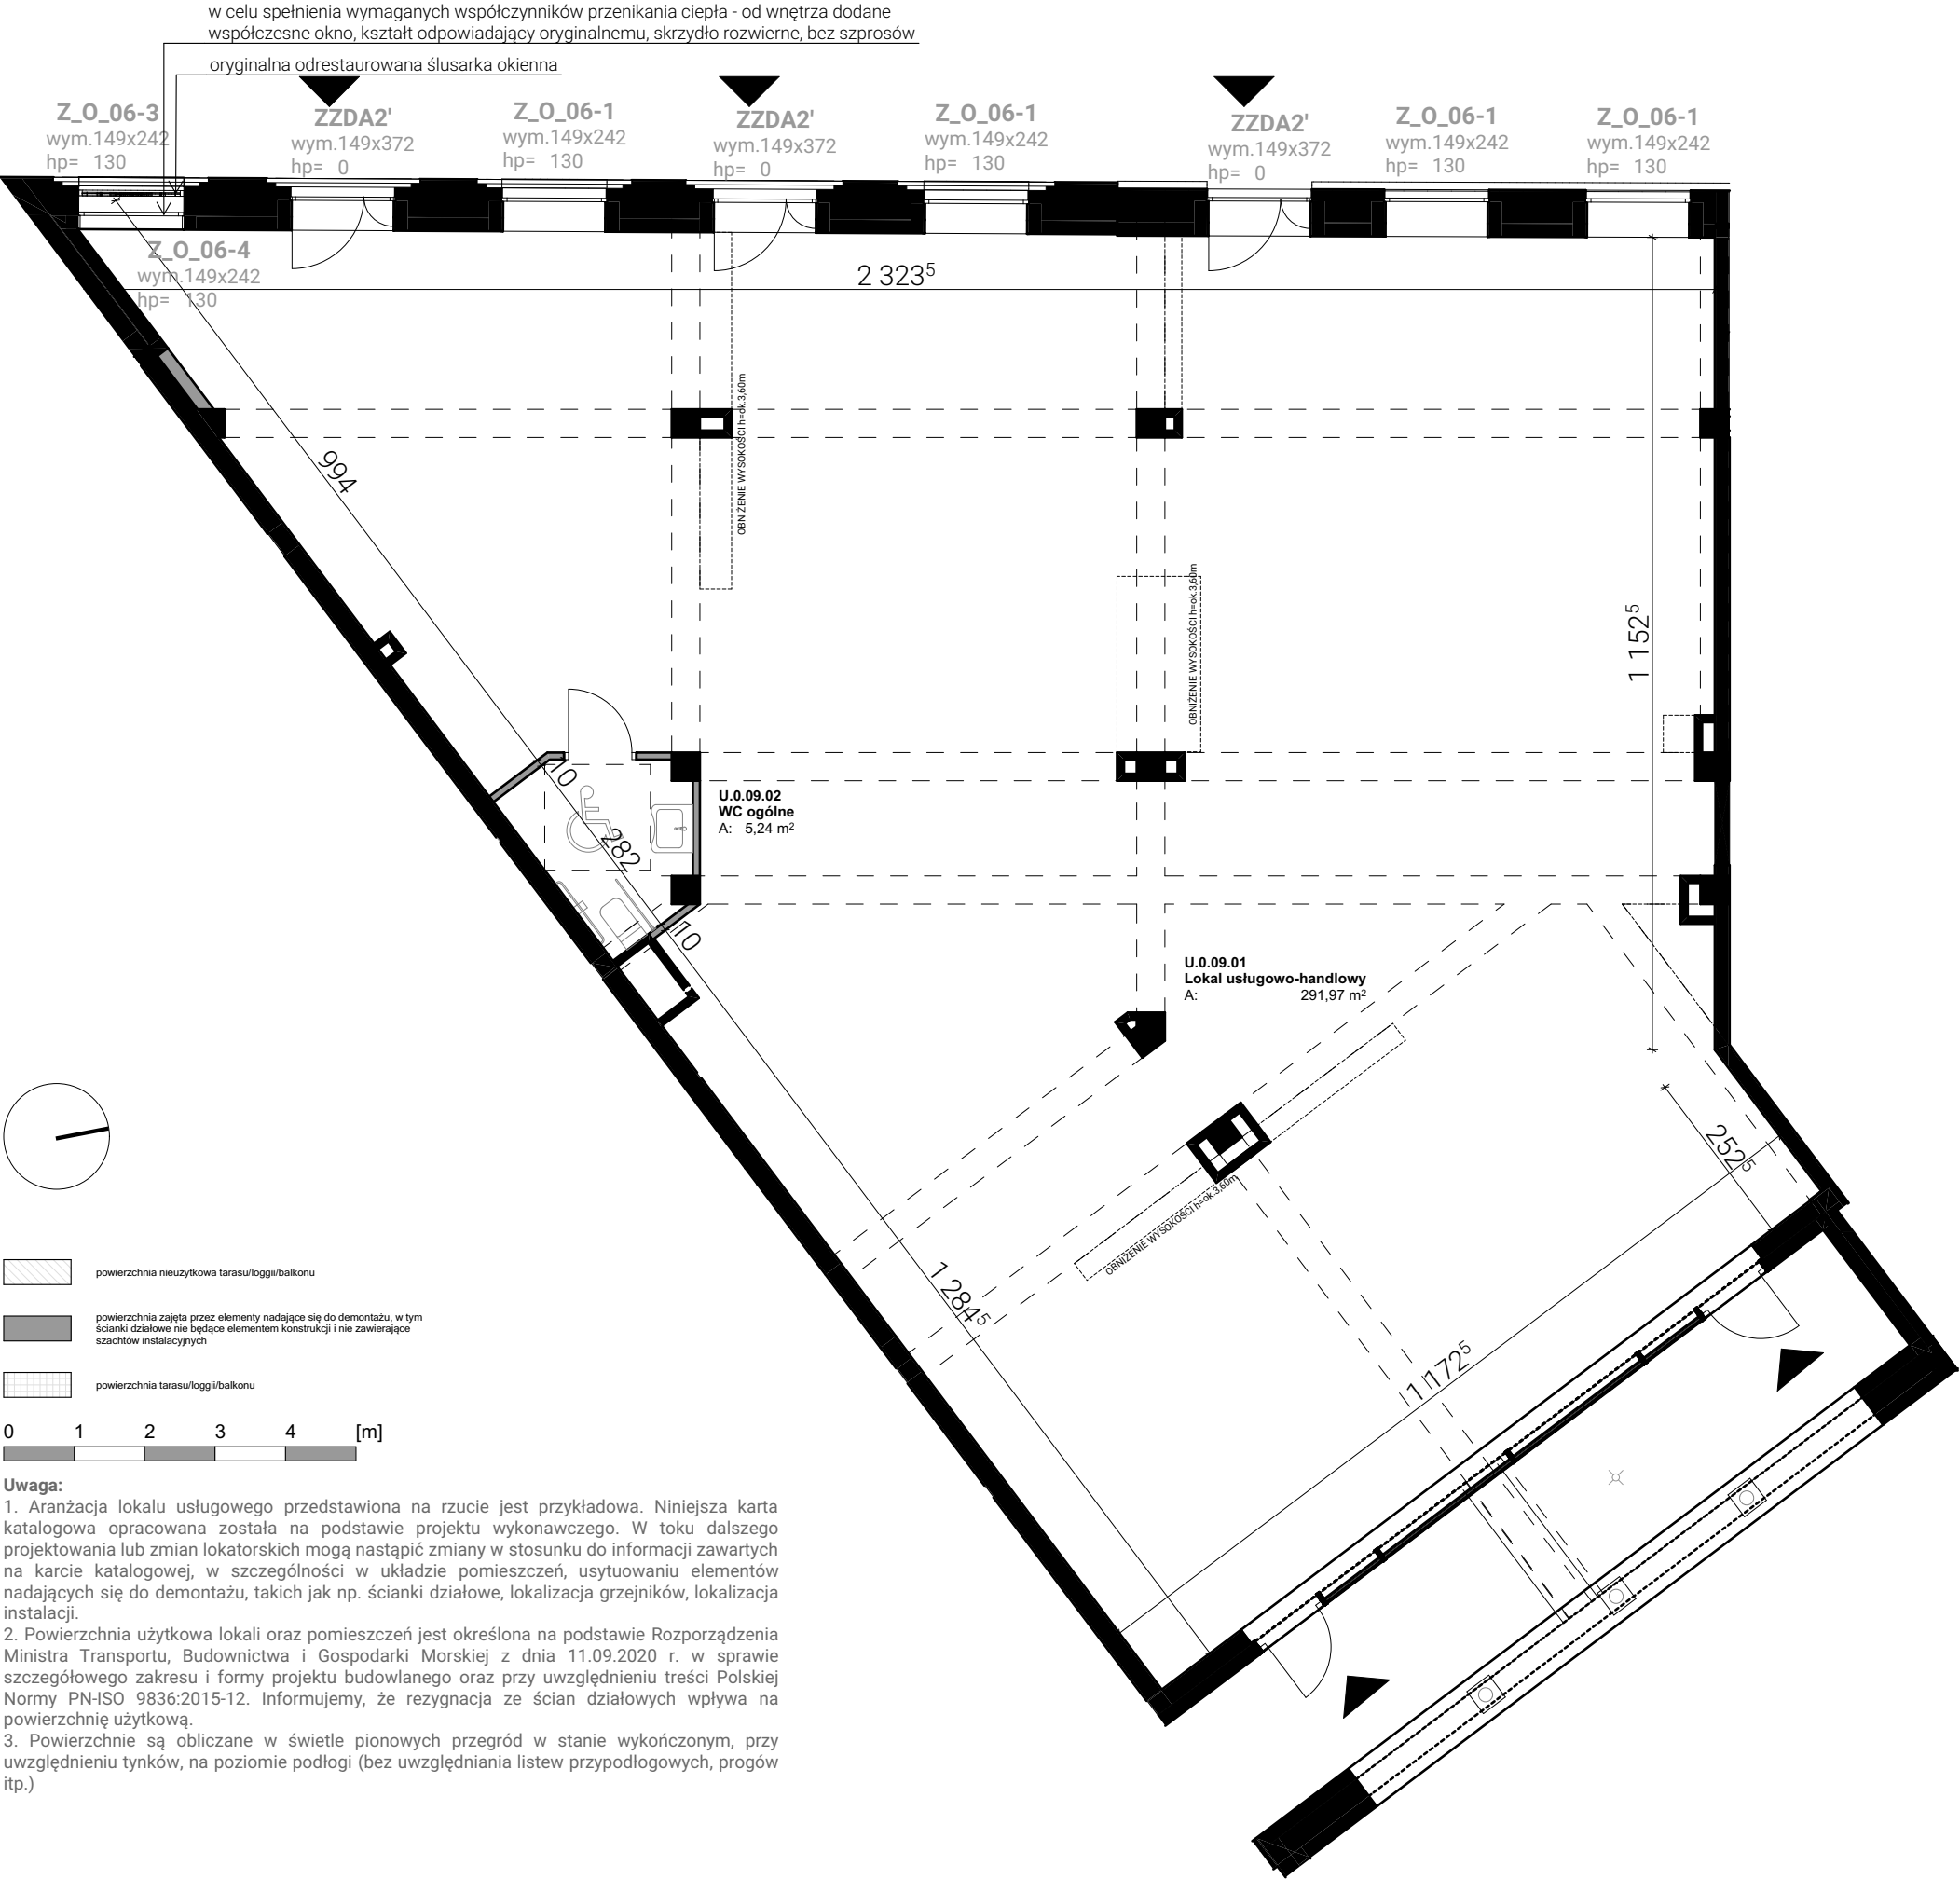

KOLEJOVA1

Biuro Sprzedaży + 48 730 388 988
biuro@kolejova.pl
www.kolejova.pl

LOKAL U.0.09

wielkość **297,14 m²** ilość pokoi -
budynek **A** piętro **PARTER**

ZESTAWIENIE POWIERZCHNI [m²]

U.0.09.01	Lokal usługowo-handlowy	291,90
U.0.09.02	WC ogólne	5,24
		297,14 m²

POŁOŻENIE LOKALU W BUDYNKU

